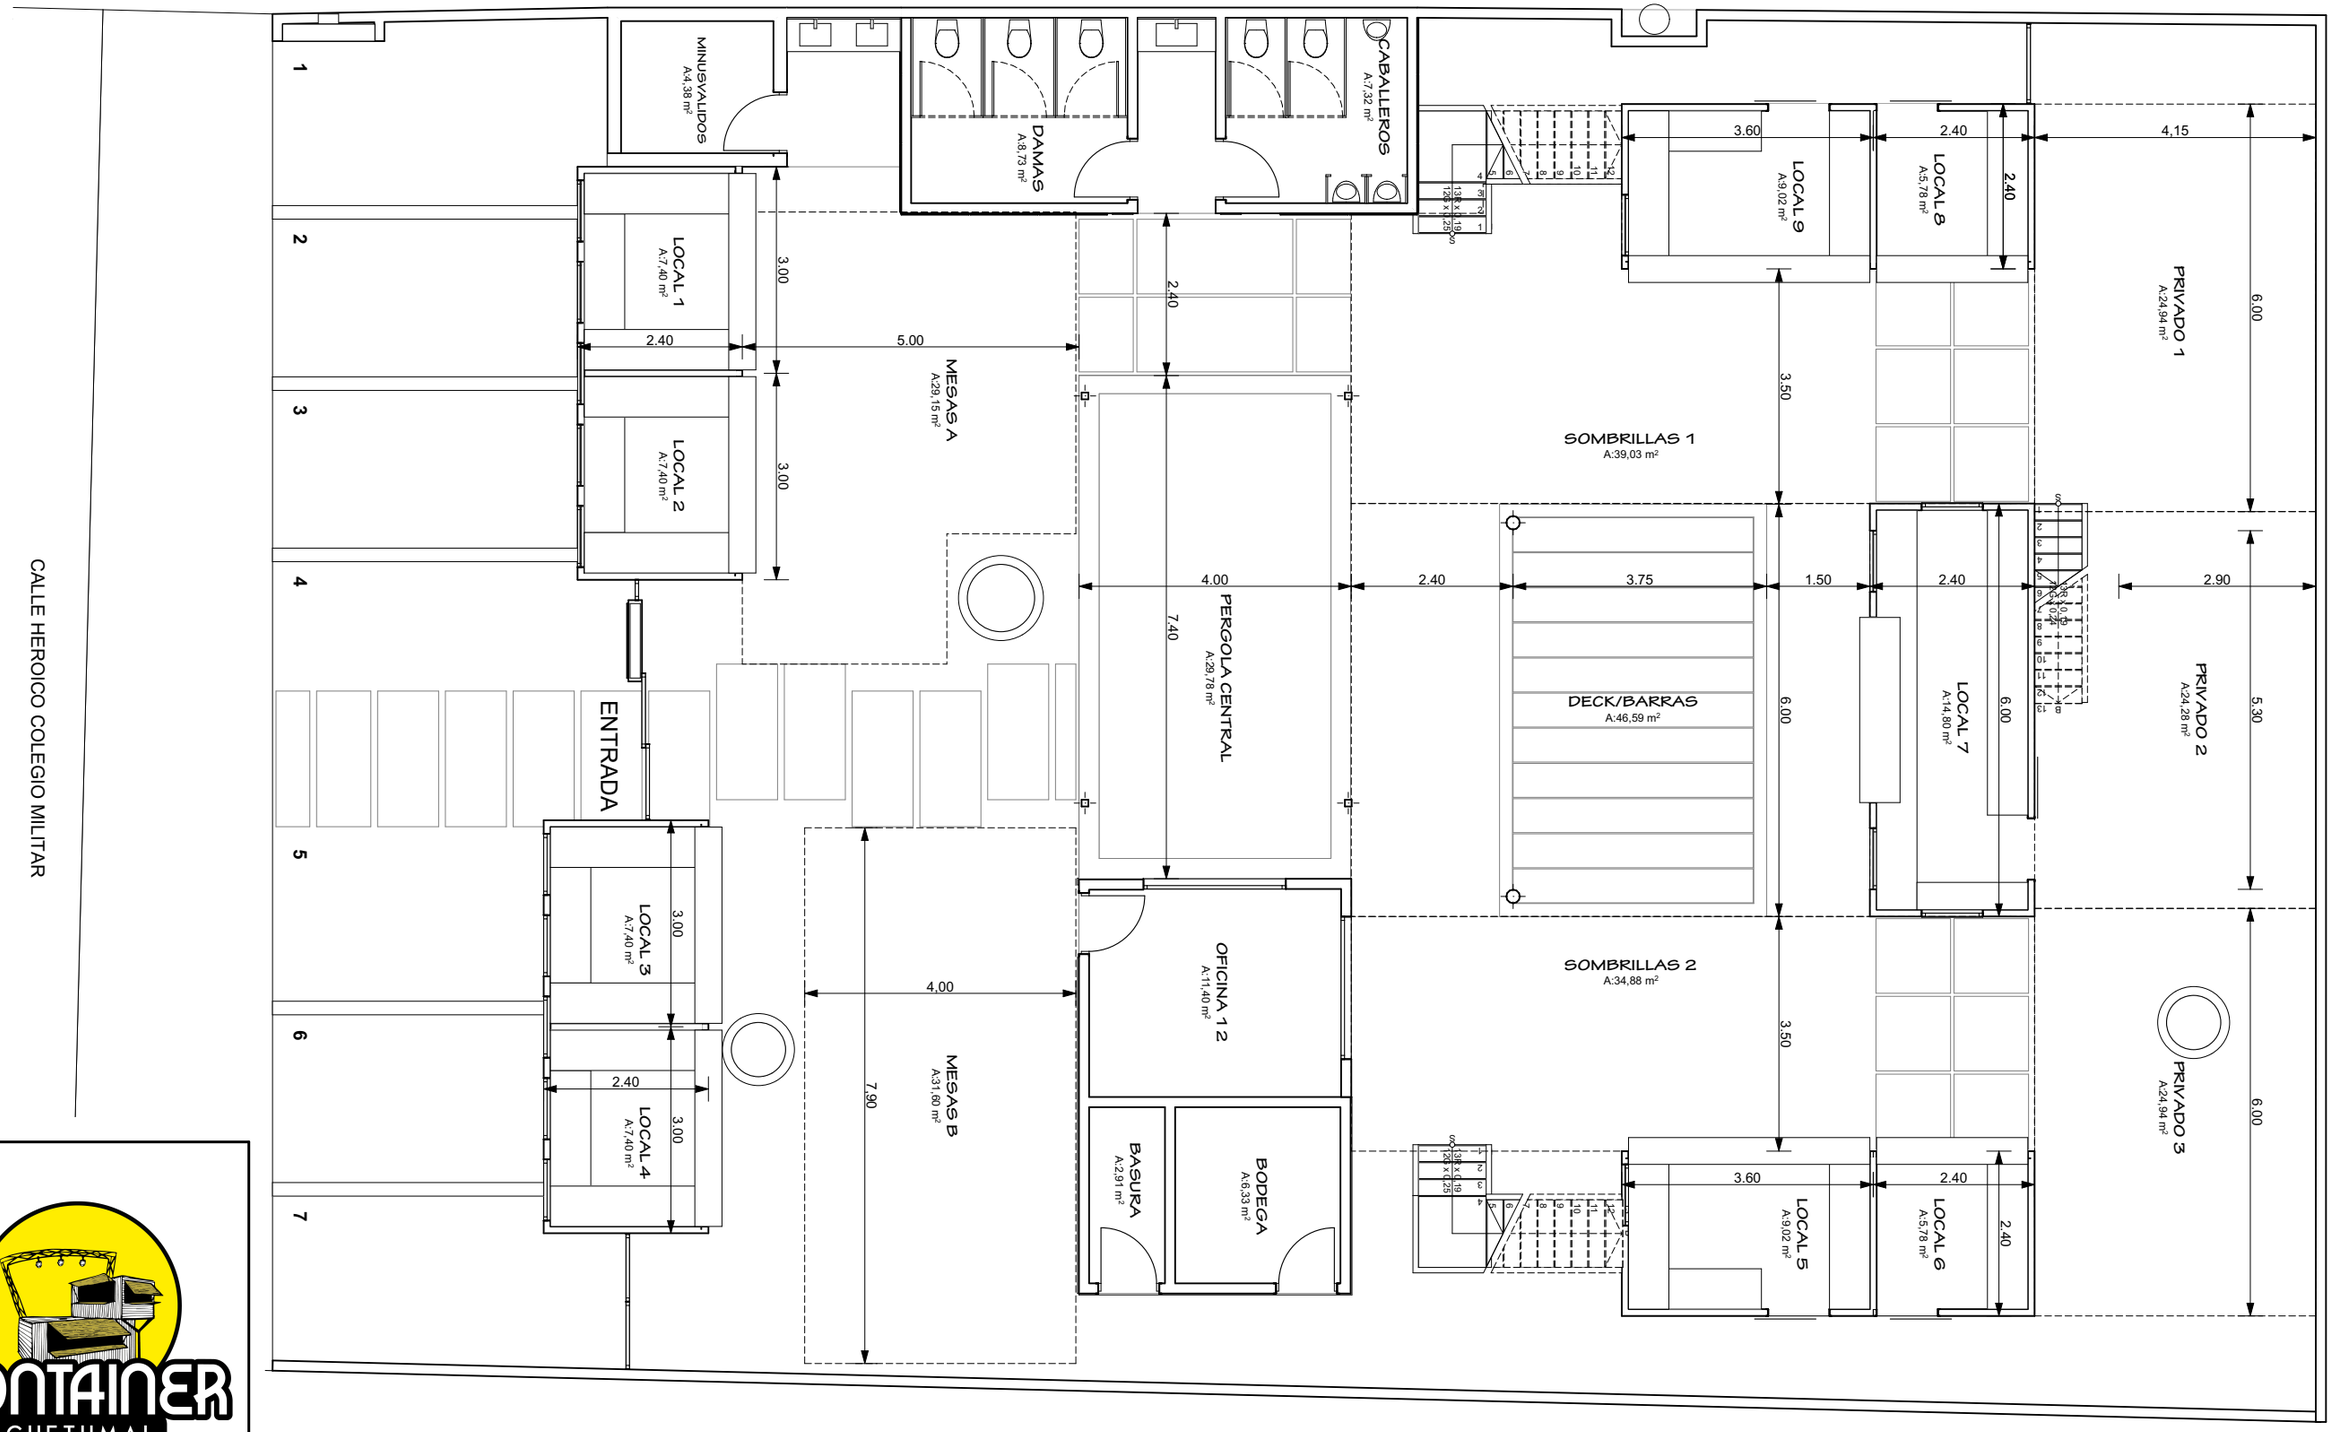

CONTAINER
CHETUMAL

PLANTA BAJA - ESCALA: 1/100